MĚSTSKÝ ÚŘAD TŘEBÍČ
Odbor dopravy a komunálních služeb

Karlovo nám. 104/55, 674 01 Třebíč, adresa pro doručení písemnosti: Masarykovo nám. 116/6, 674 01 Třebíč

trebvp26v00w9n

Č. j.: ODKS 99528/26 - SPIS 13622/2026/ŠpaK V Třebíči 05.11.2026

VYŘIZUJE: ŠPÁNEK KAMIL, BC.
TELEFON: 568 896 163
E-MAIL: kamil.spanek@trebic.cz

VEŘEJNÁ VYHLÁŠKA

OPATŘENÍ OBECNÉ POVAHY

Městský úřad Třebíč, odbor dopravy a komunálních služeb (dále jen „správní orgán"), příslušný dle ust. § 124 odst. 6 zákona č. 361/2000 Sb., o provozu na pozemních komunikacích v platném znění (dále jen „zákon o silničním provozu"), ve věcech stanovení místní a přechodné úpravy provozu na silnicích II. a III. třídy, místních komunikacích a na veřejně přístupných účelových komunikacích, a dále podle ust. § 171 a § 173 zákona č. 500/2004 Sb., správní řád v platném znění (dále jen „správní řád"), po předchozím projednání a písemném stanovisku č.j. KRPJ-123617-4/ČJ-2026-161006-HRN, vydaném dne 29.10.2026 dotčeným orgánem, kterým je Policie ČR, KŘ policie Kraje Vysočina, územní odbor vnější služby, dopravní inspektorát Třebíč ve smyslu § 77 odst. 2 písm. b) zákona o silničním provozu.
Správní orgán v souladu s ustanovením § 77 odst. 1 písm. c) a odst. 5 zákona o silničním provozu

stanovuje

přechodnou úpravu provozu na silnici č. III/36063, mezi obcemi Lipník a Zárubice, umístěním souboru dopravních značek v rozsahu grafické přílohy, která je nedílnou součástí tohoto opatření obecné povahy.

Současně se stanovuje přechodné dopravní značení na silnicích č. III/15242, III/15241, III/15243, II/351, III/02326 a místních komunikacích v obci Lipník, dle přiložené situace umístění dopravního značení, které jsou dotčeny přechodným dopravním značením, z důvodu vedení objízdné trasy, nebo na kterých je dočasně změněna úprava provozu nebo je osazeno přechodné dopravní značení, které upozorňuje na komunikaci s dopravním omezením

Důvod: označení místa dopravního omezení a úplné uzavírky na silnici č. III/36063, mezi obcemi Lipník a Zárubice, na úseku provozního staničení km cca 9,070 – 9,600 km a vyznačení objízdné trasy a označení místa dopravního omezení na silnicích č. III/15242, III/15241, III/15243, II/351 a III/02326 a místních komunikacích v obci Lipník, v rámci akce: **„Výstavba trvalé zábrany na ochranu obojživelníků Jarošovský kacíř II."**

Platnost stanovení: předpokládaný termín od 17.11.2026 do 26.02.2027 (termín bude upřesněn v rozhodnutí o uzavírce a zvláštním užívání komunikace)

Etapizace:

posuvné pracovní místo - od 17.11.2026 do 22.11.2026
úplná uzavírka - od 23.11.2026 do 06.12.2026
posuvné pracovní místo - od 07.12.2026 do 26.02.2027

O přechodnou úpravu provozu požádal navrhovatel – společnost **KAVYL spol.s.r.o., 563 Mohelno, 675 75 IČO: 49975358** v zastoupení na základě plné moci **ZNAKOM s r.o., Olomoucká 1177/178, 627 00 Brno 15, IČO 26264641** (dále jen navrhovatel)

Při umístění přechodného dopravního značení a zařízení musí být splněny tyto podmínky:

1. Stanovené dopravní značení bude instalováno v souladu se zákonem o silničním provozu a jeho prováděcí vyhláškou č. 294/2015 Sb. a dále musí splňovat technické podmínky TP 66 – Zásady pro přechodné dopravní značení na pozemních komunikacích, TP 65 - Zásady pro dopravní značení na pozemních komunikacích, TP 133- Zásady pro vodorovné dopravní značení na PK a požadavky vzorových listů 6.1 – Vybavení pozemních komunikací – svislé dopravní značky a 6.3. - Vybavení pozemních komunikací – dopravní zařízení
2. Přechodné dopravní značení bude umístěno spodní hranou minimálně 0,6 m nad úrovní vozovky - samostatně na přenosných červenobílých sloupcích nebo stojanech v retroreflexním provedení.
3. Neplatnost trvalého dopravního značení (nebo jeho části), která vyplývá z přechodné úpravy provozu, bude provedena škrtnutím oranžovo-černým pruhem nebo zakrytím celého dopravního značení. Pro zrušení platnosti na dobu delší než 3 měsíce se doporučuje trvalé dopravní značení odstranit.
4. Výstražná světla (typ 1) musí být v činnosti po celou dobu umístění PDZ
5. Dopravní značení, bude instalováno na dobu nezbytně nutnou. Po ukončení platnosti stanovení přechodného dopravního značení, bude přechodné dopravní značení ihned odstraněno a trvalé dopravní značení bude uvedeno do původního stavu.
6. Pravidelně, min. 1x za tři dny, provádět kontrolu stavu přechodného dopravního značení, aby vlivem povětrnostních podmínek nedocházelo k jejich pádu, vyvrácení, deformacím, posunutí, pootočení.
7. Nutno zajistit havarijní službu pro případ závady na dopravním značení/zařízení a případnou včasnou reakci na změnu dopravních podmínek.
8. V případě nezbytného doplnění dopravního značení nebo změny termínu (havárie, povětrnostní vlivy, apod.), je navrhovatel povinen projednat tuto skutečnost s Policií ČR a správním orgánem, který vydal toto stanovení.
9. Označování pracovních míst se provádí podle vzorových schémat. Tato schémata je nutno přizpůsobit konkrétní situaci. To je možné provést při zachování funkčnosti řešení daného příslušným schématem.
10. Dopravní značení musí být odpovídajícím způsobem aktualizováno v souladu s postupem prací a po jejich ukončení neprodleně odstraněno. V případě zkrácení termínu prací bude neprodleně přechodné dopravní značení odstraněno.
11. Při umísťování jednotlivých značek, světelných signálů a dopravních zařízení se postupuje ve směru pohybu dopravního proudu. Při odstraňování pracovního místa je lze odstraňovat ve směru pohybu dopravního proudu, a to až poté, kdy jsou všechny jízdní pruhy v tomto směru volně průjezdné. Pokud je to možné, provádějí se práce spojené s označováním pracovního místa v době nízkých intenzit provozu, tj. mimo dopravní špičky.

12. S realizací pracovních činností na pozemní komunikaci smí být započato teprve tehdy, až jsou instalovány všechny značky, světelné signály a dopravní zařízení.
13. Značky, které mají význam jen v časově omezené době (např. jen v pracovní době), musí být mimo tuto dobu (např. v mimopracovní době) zrušeny škrtnutím, zakrytím nebo odstraněním.
14. Značky, světelné signály a dopravní zařízení související s pracovním místem se umísťují až bezprostředně před začátkem prací s ohledem na dobu potřebnou k jejich instalaci. Není-li to možné, musí být jejich platnost dočasně zrušena zakrytím nebo jiným vhodným způsobem tak, aby značky, světelné signály a dopravní zařízení nebyly viditelné z žádného jízdního směru.
15. Toto opatření obecné povahy není povolením zvláštního užívání komunikace ani povolením k uzavírce komunikace.
16. Budou dodrženy podmínky Policie ČR, Krajské ředitelství policie Kraje Vysočina, územní odbor vnější služby, dopravní inspektorát, Bráfova č.p.1247/11, 674 01 Třebíč 1 uvedené ve stanovisku č.j. KRPJ-123617-4/ČJ-2026-161006-HRN, ze dne 29.10.2026
    - DI PČR Třebíč požaduje, aby v období zimní údržby (tj. od 1.11.2026) byla na objízdné trase zajištěna zimní údržba minimálně ve stejném rozsahu, jak je stanoveno pro sil. č. III/36063. V opačném případě, nelze stavbu v období zimní údržby realizovat.
    - DZ č. Z2 musí být opatřeno nejméně 3 ks výstražných světel (typ 1)
    - v místě dopravního omezení musí být ponechán jízdní pruh o šířce min. 3,5 m
    - DI PČR Třebíč si vyhrazuje právo na změnu či doplnění přechodného dopravního značení po celou dobu realizace stavby
17. Za dodržení uvedených podmínek a za náležitý stav přechodné úpravy provozu po celou dobu užití dopravních značek odpovídá navrhovatel, David Skalický, tel. 730 892 132

Upozornění:
Tímto stanovením nejsou dotčena práva a povinnosti vyplývající ze smluvních vztahů mezi podatelem návrhu o přechodnou změnu místní úpravy provozu a právnickou osobou zajišťující realizaci dopravního značení.

Odůvodnění

Předmětem tohoto opatření obecné povahy je stanovení osazení přechodného dopravního značení a dopravního zařízení na silnicích č. III/36063, III/15242, III/15241, III/15243, II/351 III/02326 a místních komunikacích v obci Lipník během provádění stavebních prací v rámci výše uvedené akce, pro zajištění bezpečnosti a plynulosti na pozemní komunikaci.
Od řízení o návrhu opatření obecné povahy dle § 172 správního řádu se upouští, jelikož tak stanoví zvláštní zákon, kterým je ve věci stanovení přechodné úpravy provozu zákon o silničním provozu.
Dle § 77 odst. 5 zákona o silničním provozu, jde-li o stanovení přechodné úpravy provozu na pozemních komunikacích, nedoručuje příslušný správní úřad návrh opatření obecné povahy a nevyzývá dotčené osoby k podávání připomínek nebo námitek.

Poučení

Podle § 173 odst. 2 správního řádu proti opatření obecné povahy nelze podat opravný prostředek. Ve smyslu § 101a až 101d zákona č. 150/2002 Sb., soudní řád správní, v platném znění, je možný přezkum u soudu.
Správní orgán si vyhrazuje právo toto stanovení přechodné úpravy provozu na pozemní komunikaci změnit, upravit, doplnit, popřípadě zrušit, bude-li si to vyžadovat veřejný zájem nebo v případě, že dopravní značení bude umístěno v rozporu se stanovenými podmínkami. Stanovení přechodné úpravy provozu nenahrazuje povolení, stanovisko, posouzení, případně jiné opatření správního orgánu vyžadované zvláštními předpisy.
V souladu s § 77 odst. 5 zákona o silničním provozu nabývá opatření obecné povahy pro stanovení přechodné úpravy provozu na pozemních komunikacích účinnosti **pátým** dnem po vyvěšení.

Digitálně podepsal Bc. Kamil Špánek
Datum: 05.11.2026 12:58:15 +01:00

Špánek Kamil, Bc.
úředník odboru dopravy a komunálních služeb

Příloha: grafické situace dopravního značení

Obdrží

Datová schránka:

ZNAKOM s r.o., Zengrova č. p. 4, 615 00 Brno 15, DS: PO, 6kac9dh

Krajská správa a údržba silnic Vysočiny, příspěvková organizace, Hrotovická č. p. 1102, 674 82 Třebíč, DS: PO, 3qdnp8g

Dotčené orgány:

Datová schránka:

Policie ČR - KŘ policie Kraje Vysočina, územní odbor vnější služby, Dopravní inspektorát, Bráfova č. p. 1274/11, 674 01 Třebíč 1, DS: OVM, x9nhptc

Na vědomí:

Datová schránka:

Obec Valeč, Valeč č. p. 109, 675 53 Valeč u Hrotovic, DS: OVM, yniap3k

Obec Odunec, Odunec č. p. 6, 675 55 Hrotovice, DS: OVM, 7d2bwdj

Obec Dolní Vilémovice, Dolní Vilémovice č. p. 142, 675 52 Lipník u Hrotovic, DS: OVM, kz3bkqg

Obec Třebenice, Třebenice č. p. 58, 675 52 Lipník u Hrotovic, DS: OVM, uf8au3b

Obec Lipník, Lipník č. p. 106, 675 52 Lipník u Hrotovic, DS: OVM, 7ssbv2n

Obec Zárubice, Zárubice č. p. 5, 675 52 Lipník u Hrotovic, DS: OVM, r62a8pi

Obce, k jejichž zastavěnému území se stanovení přechodné úpravy provozu na pozemních komunikacích vztahuje s žádostí o vyvěšení tohoto opatření na úřední desce


Toto opatření obecné povahy musí být vyvěšeno po dobu 15 dnů na úřední desce Městského úřadu Třebíč a Obecního úřadu Valeč, Odunec, Dolní Vilémovice, Třebenice, Lipník a Zárubice, po sejmutí vráceno potvrzené zpět na Městský úřad Třebíč, odbor dopravy a komunálních služeb.

Vyvěšeno dne .....…… Sejmuto dne .....…….

Razítko, podpis orgánu, který potvrzuje vyvěšení a sejmutí písemnosti

Právní účinky doručení má výhradně doručení veřejnou vyhláškou prostřednictvím úřední desky Městského úřadu Třebíč

Posuvné pracovní místo · celkový situa·ní výkres

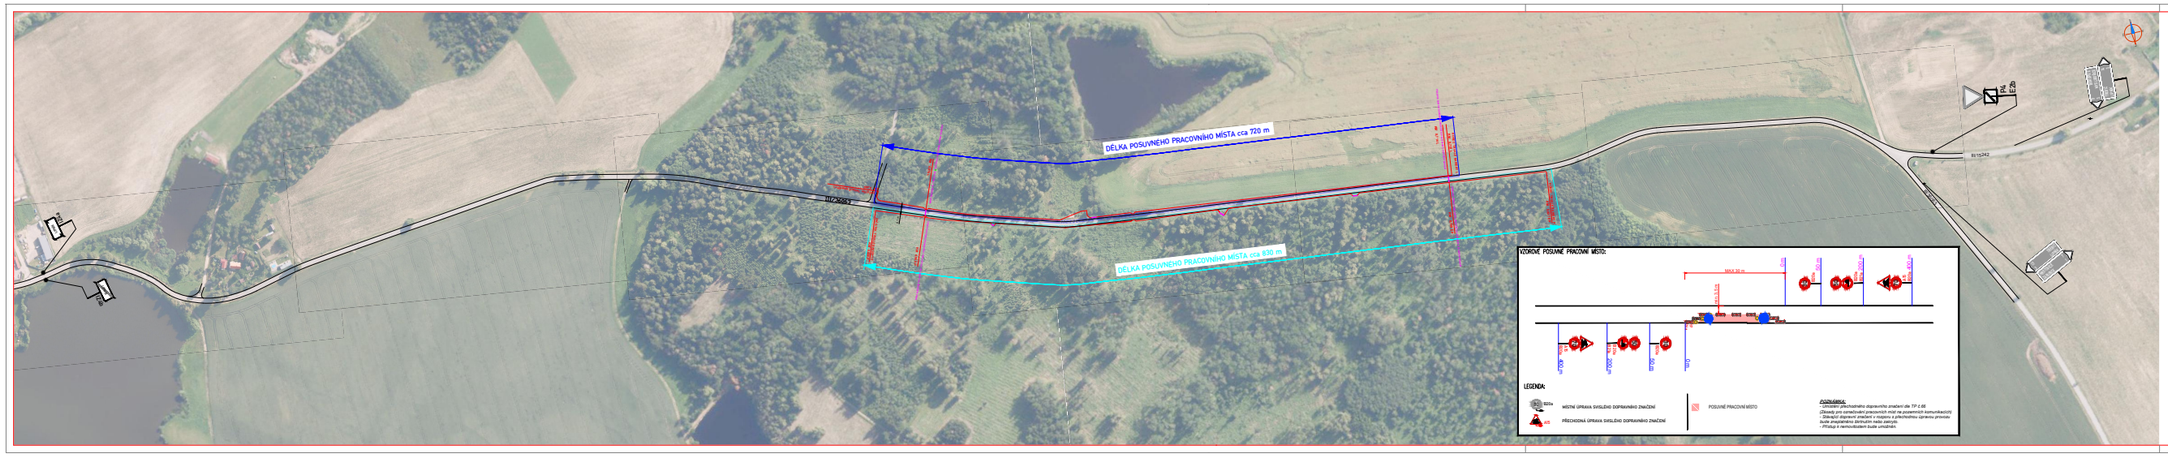



VZOROVÉ POSUVNÉ PRACOVNÍ MÍSTO:

MAX 50 m
IP 22
IP 22
IP 22


Posuvné pracovní místo · detail 1/5



Posuvné pracovní místo · detail 2/5




Posuvné pracovní místo · detail 3/5

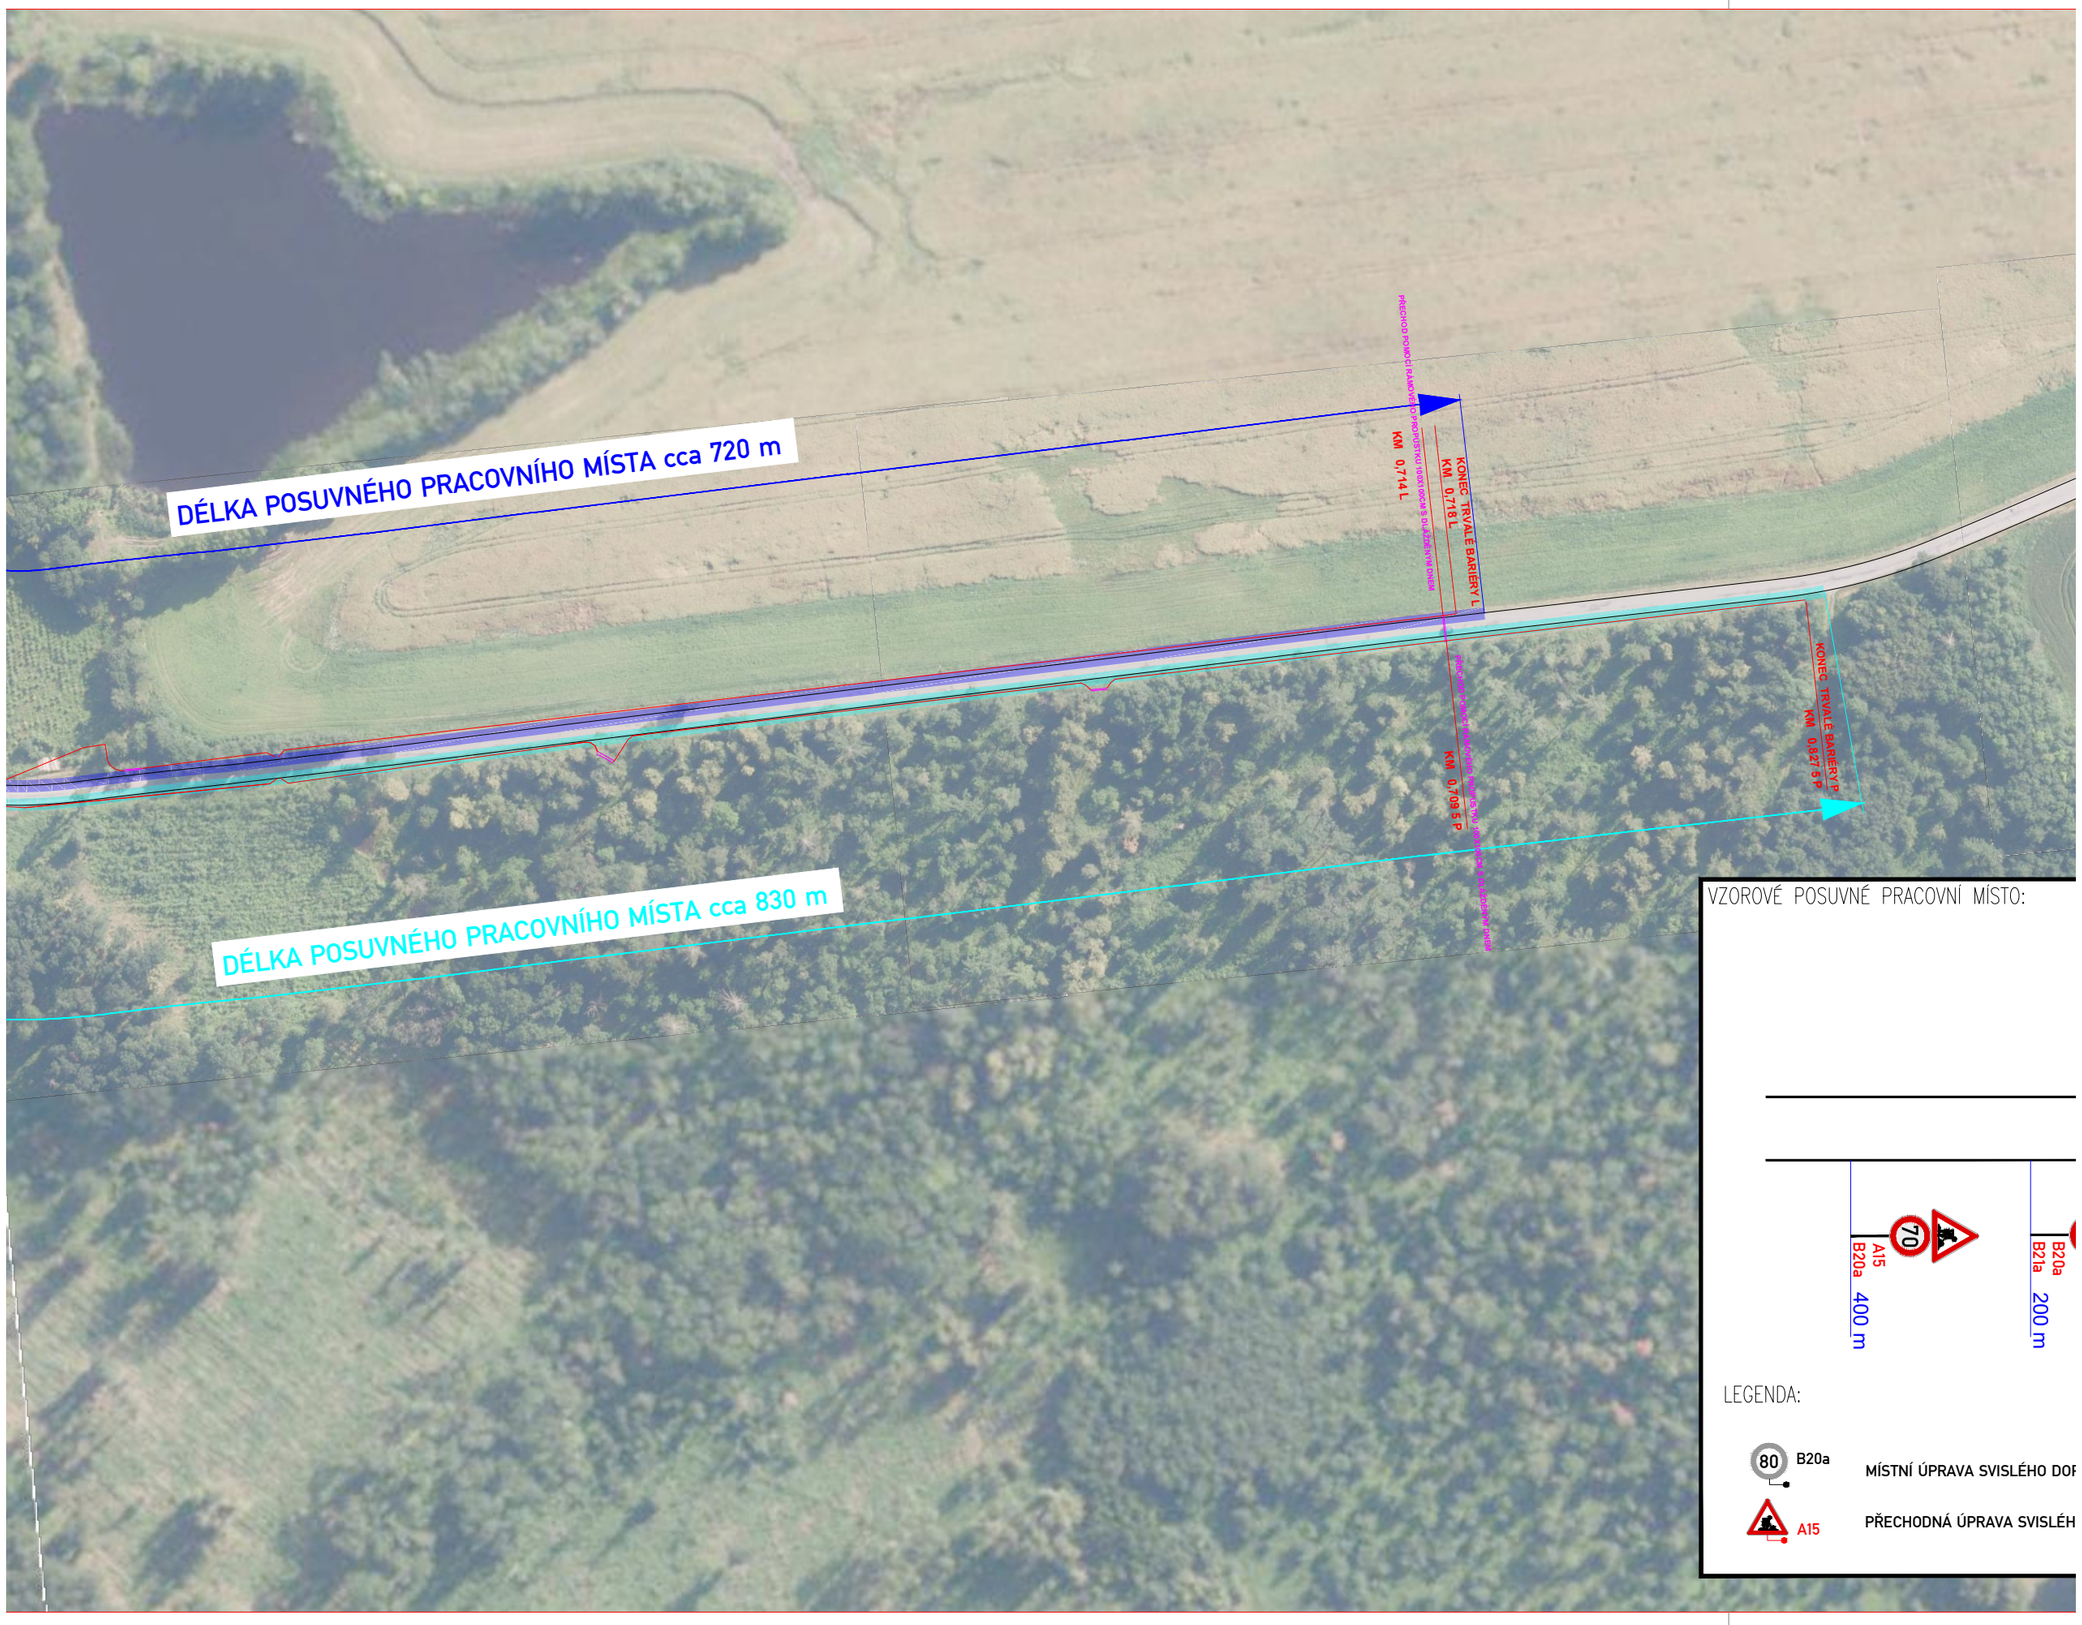


Posuvné pracovní místo · detail 4/5



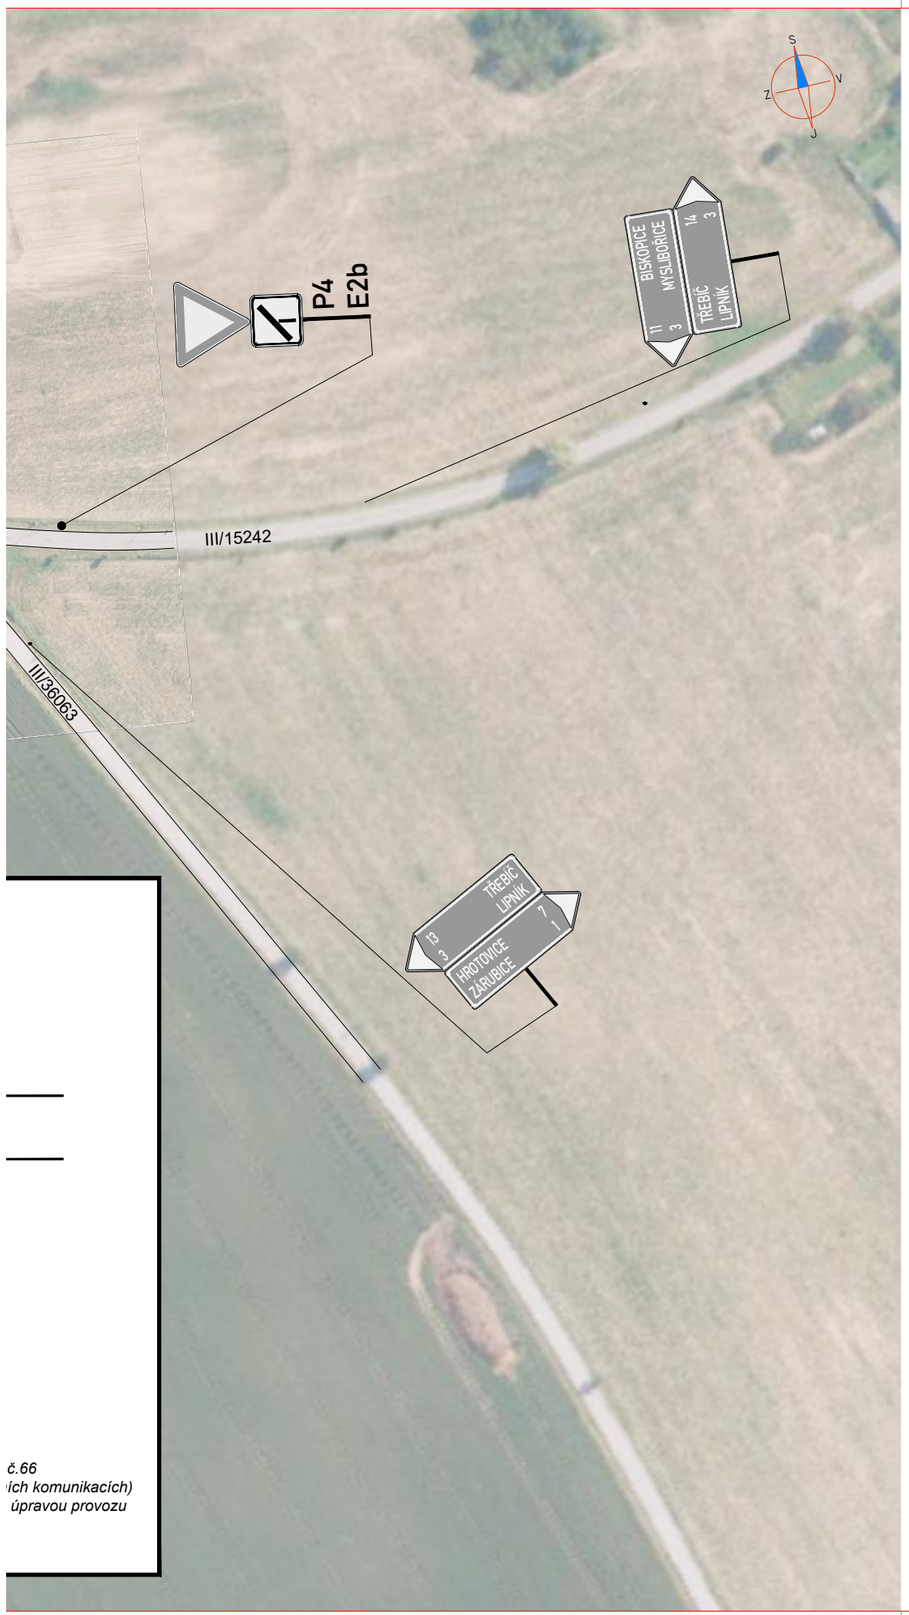

č.66
ních komunikacích)
úpravou provozu


PŘEHLEDOVÁ MAPA:

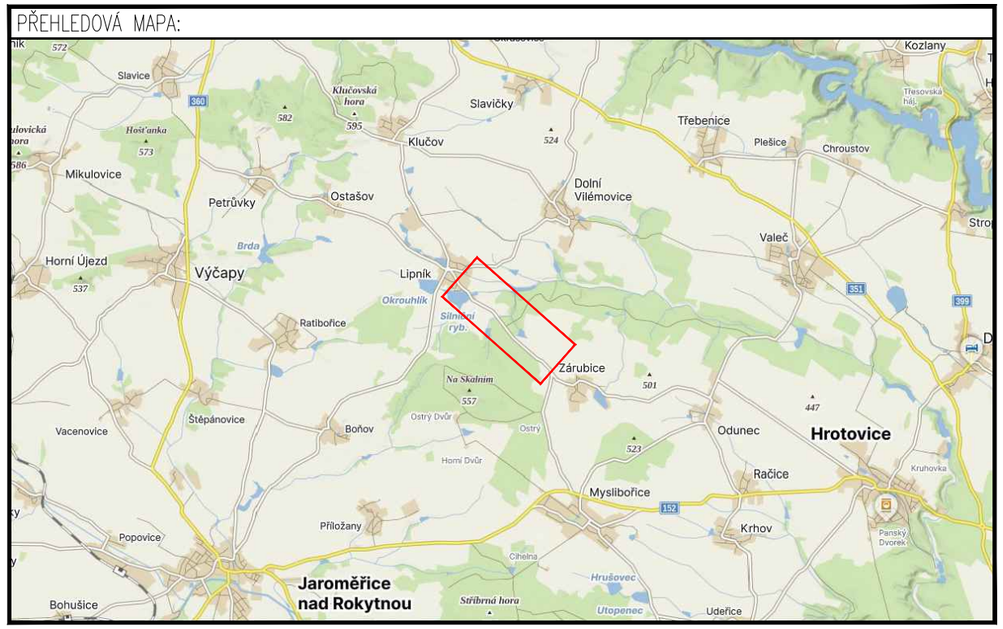

ZNAKOM s.r.o. – OLOMOUCKÁ 1177/178, 627 00 BRNO, TEL. 602 332 710, ZNAKOM@ZNAKOM.CZ			
Navrhl/vypracoval: David SKALICKÝ podpis:	Zodpovědný projektant: David SKALICKÝ podpis:	Ředitel: Ing. Petr OŠMERA mob: 725 015 243	Zhotovitel: ZNAKOM ZNAKOM s.r.o., OLOMOUCKÁ 1177/178, 627 00 BRNO
Technická kontrola: Ing. Petr OŠMERA podpis:	Hlavní inženýr projektu: Ing. Petr OŠMERA podpis:		

Kraj:	VYSOČINA	Čís. zakázky:	27Z10263
Okres:	TŘEBÍČ	Čís. revize:	00
Objednatel:	KRAJ VYSOČINA, Žižkova 57, 587 33 Jihlava	Datum:	10/2026
Akce:	Trvalé zábrany na ochranu obojživelníků Jarošovský Kacíř II. – komunikace	Formát:	297x1640
		Měřítko:	1:1500
Objekt:	DOPRAVNÍ OPATŘENÍ BĚHEM STAVBY	Stupeň: RDS	Souprava:
Příloha:	SITUACE - POSUVNÉ PRACOVNÍ MÍSTO	Čís. přílohy: 3.	


Úplná uzavírka a objízdná trasa · celkový situa·ní výkres

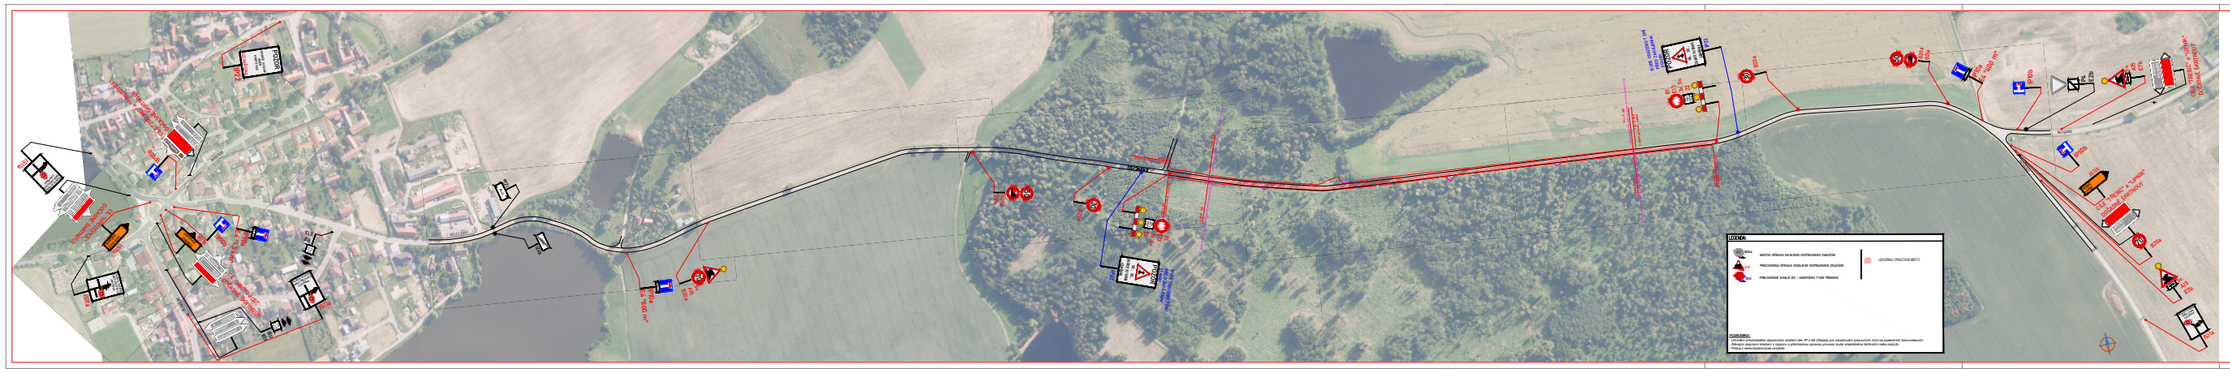






Úplná uzavírka a objízdná trasa · detail 1/6

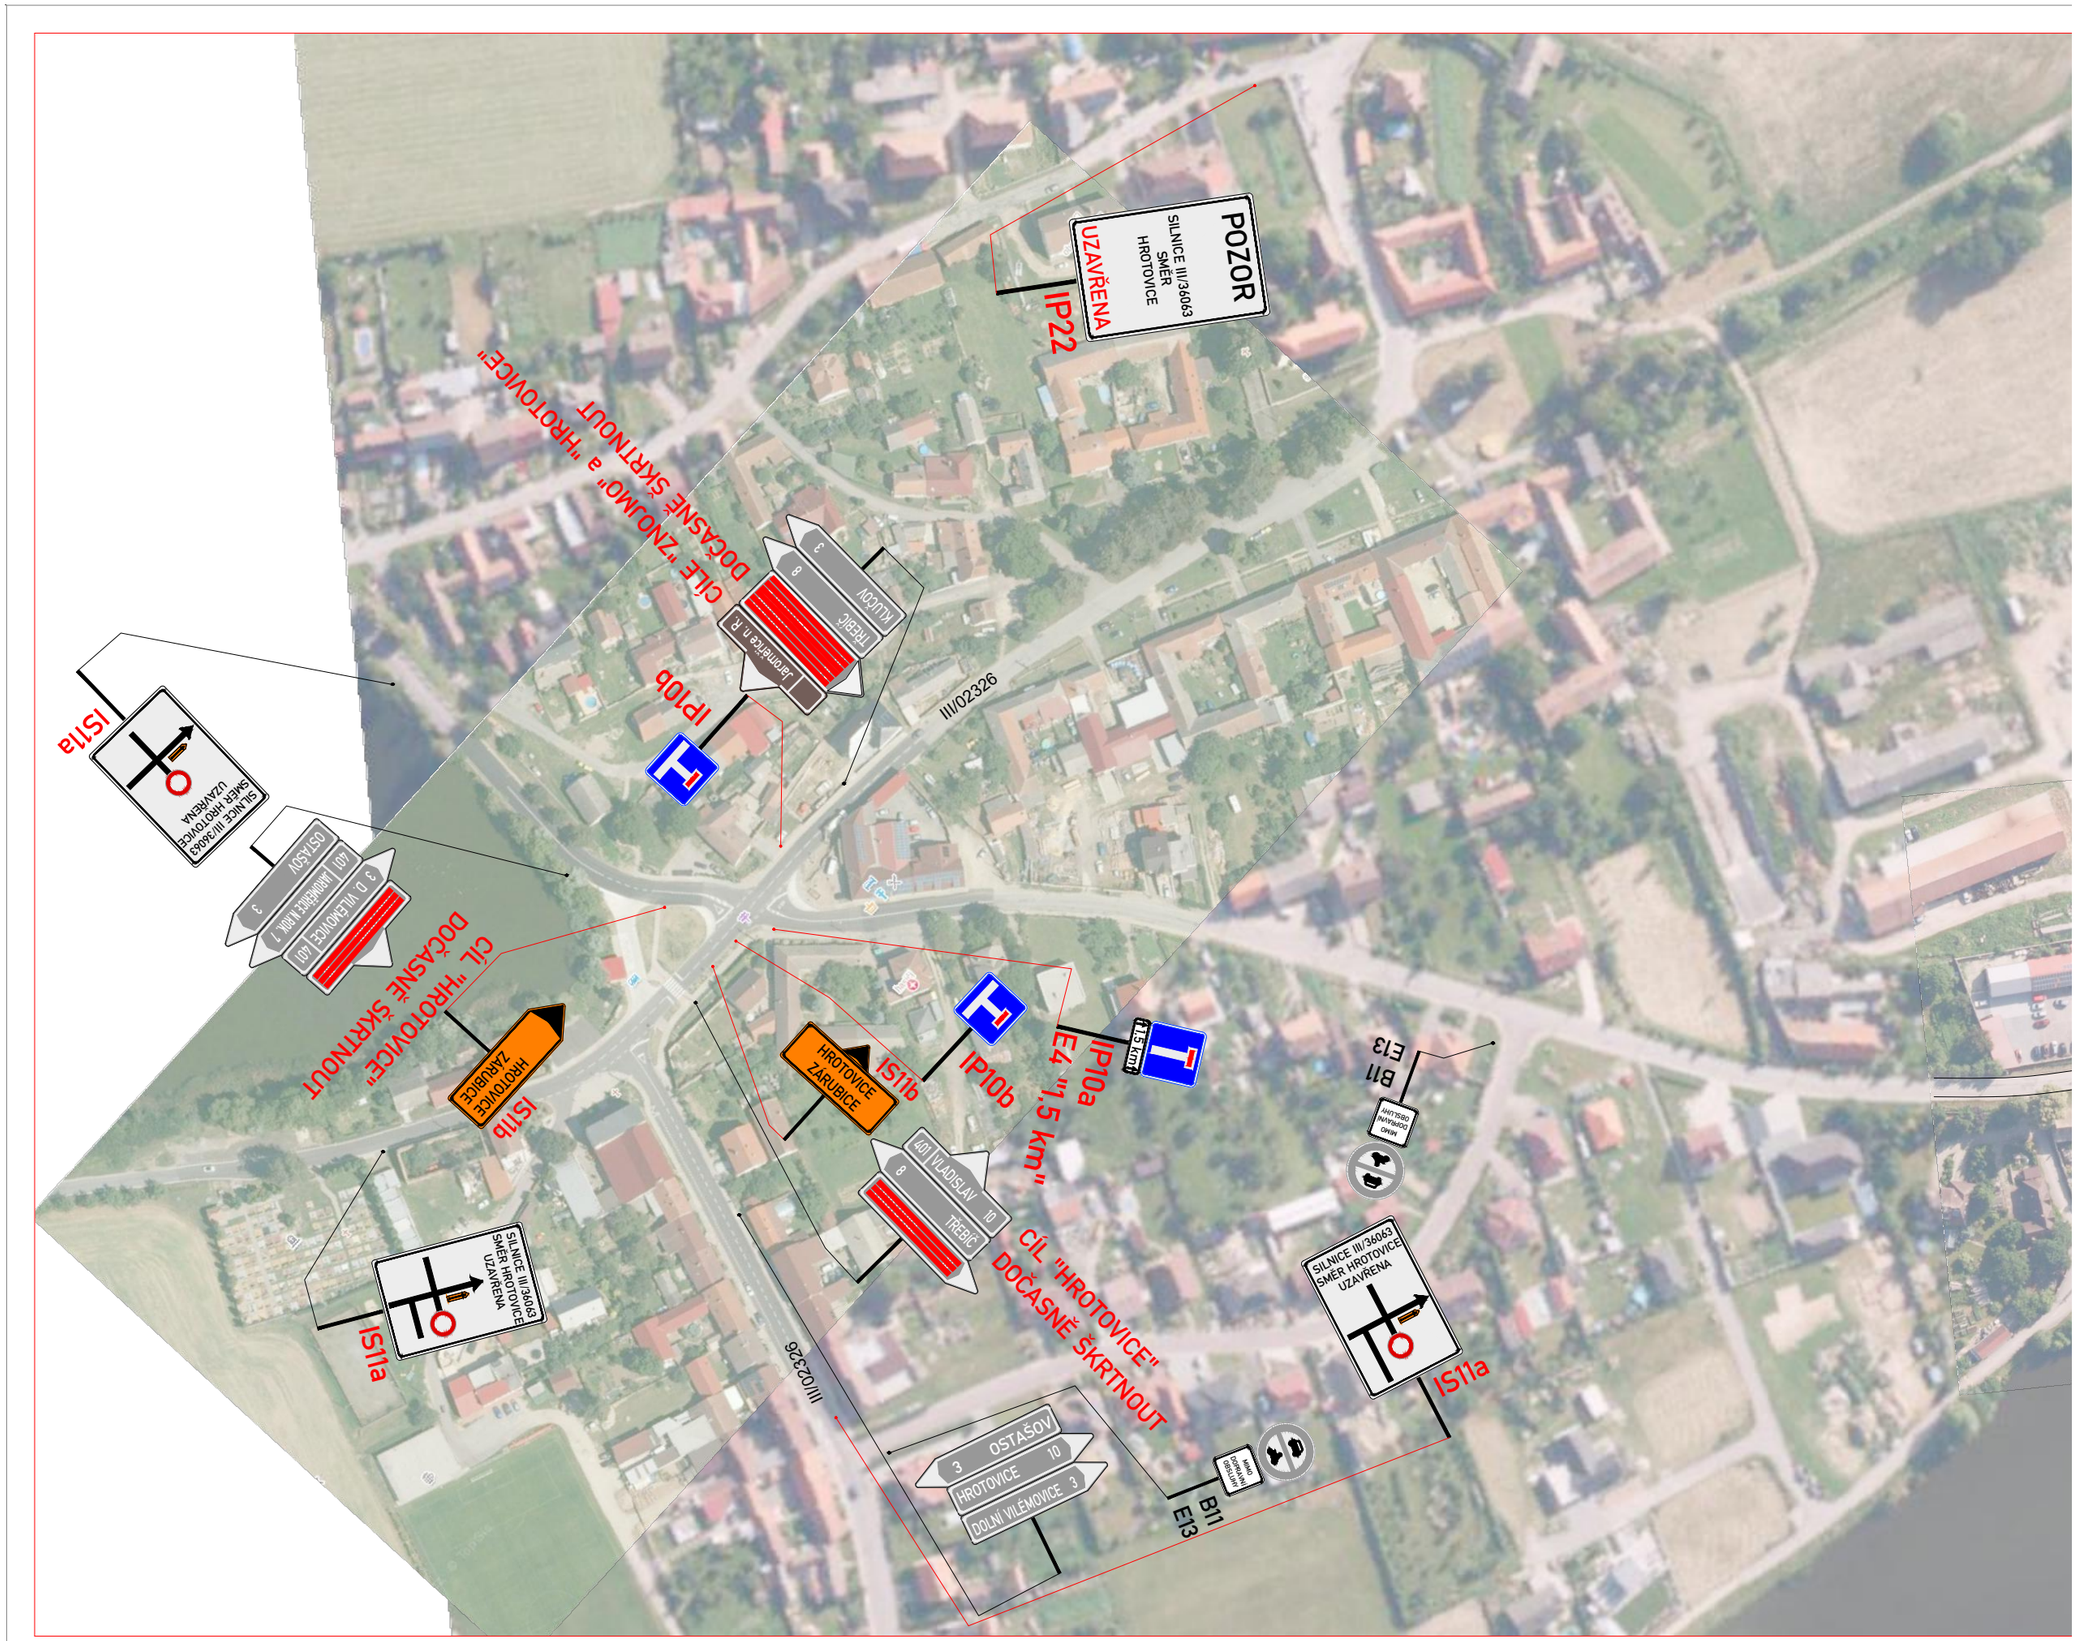

Úplná uzavírka a objízdná trasa · detail 2/6




Úplná uzavírka a objízdná trasa · detail 3/6

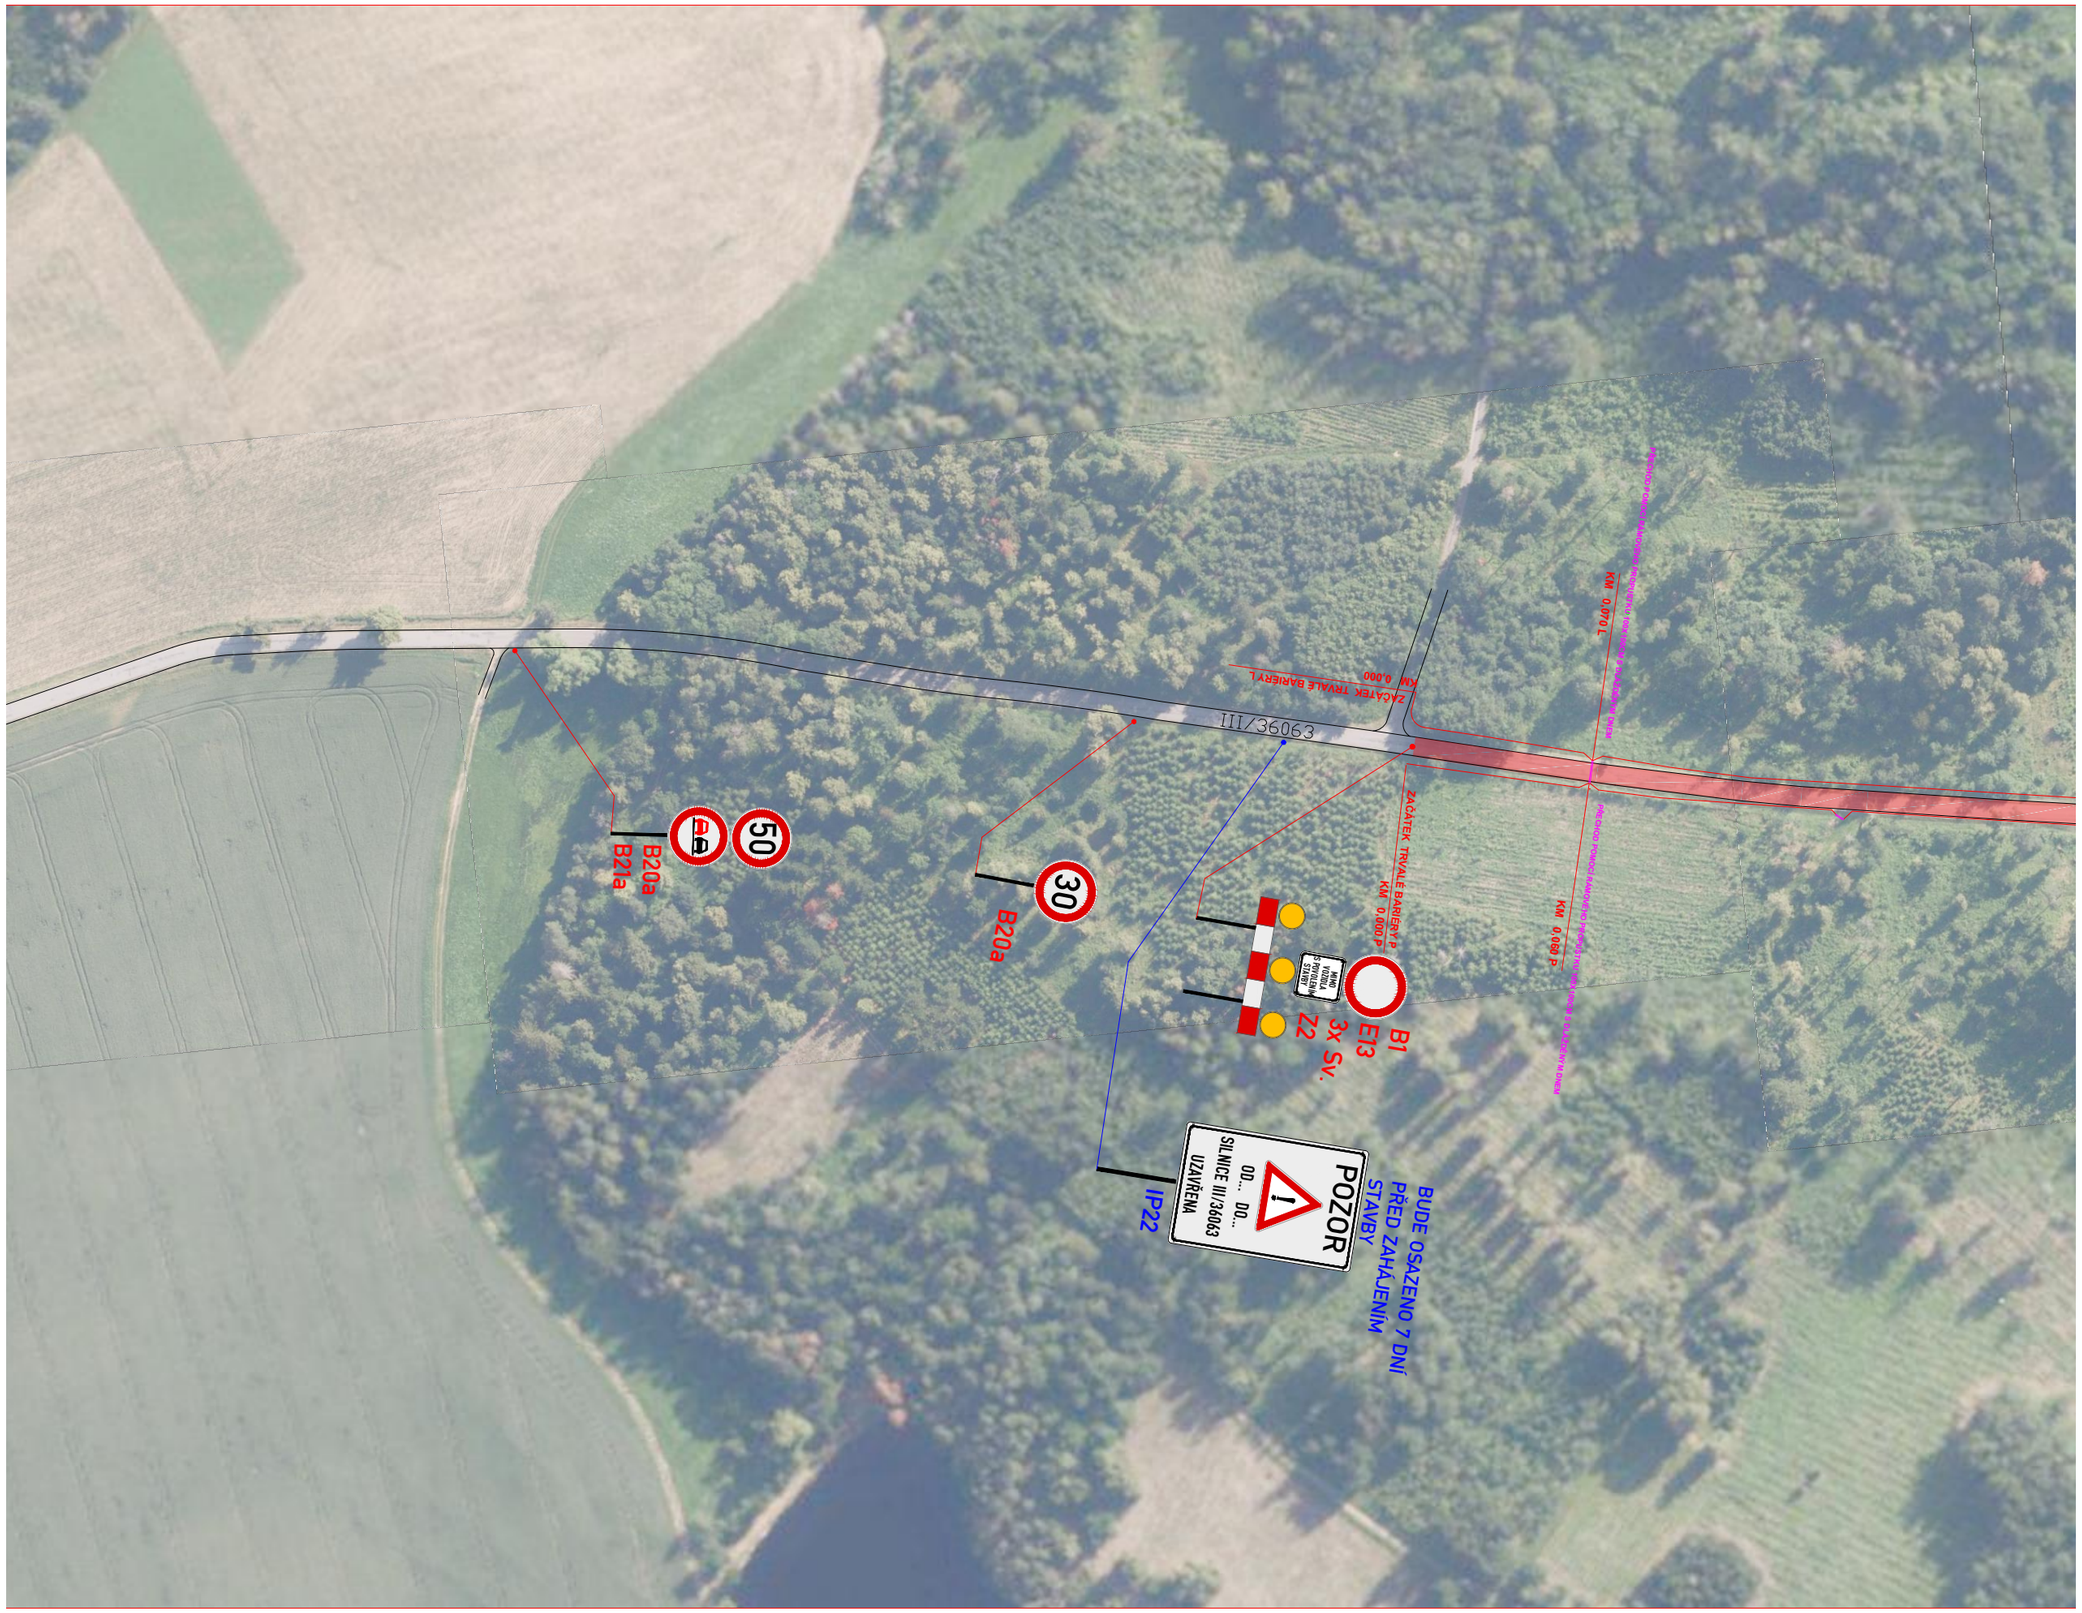


Úplná uzavírka a objízdná trasa · detail 4/6




Úplná uzavírka a objízdná trasa · detail 5/6

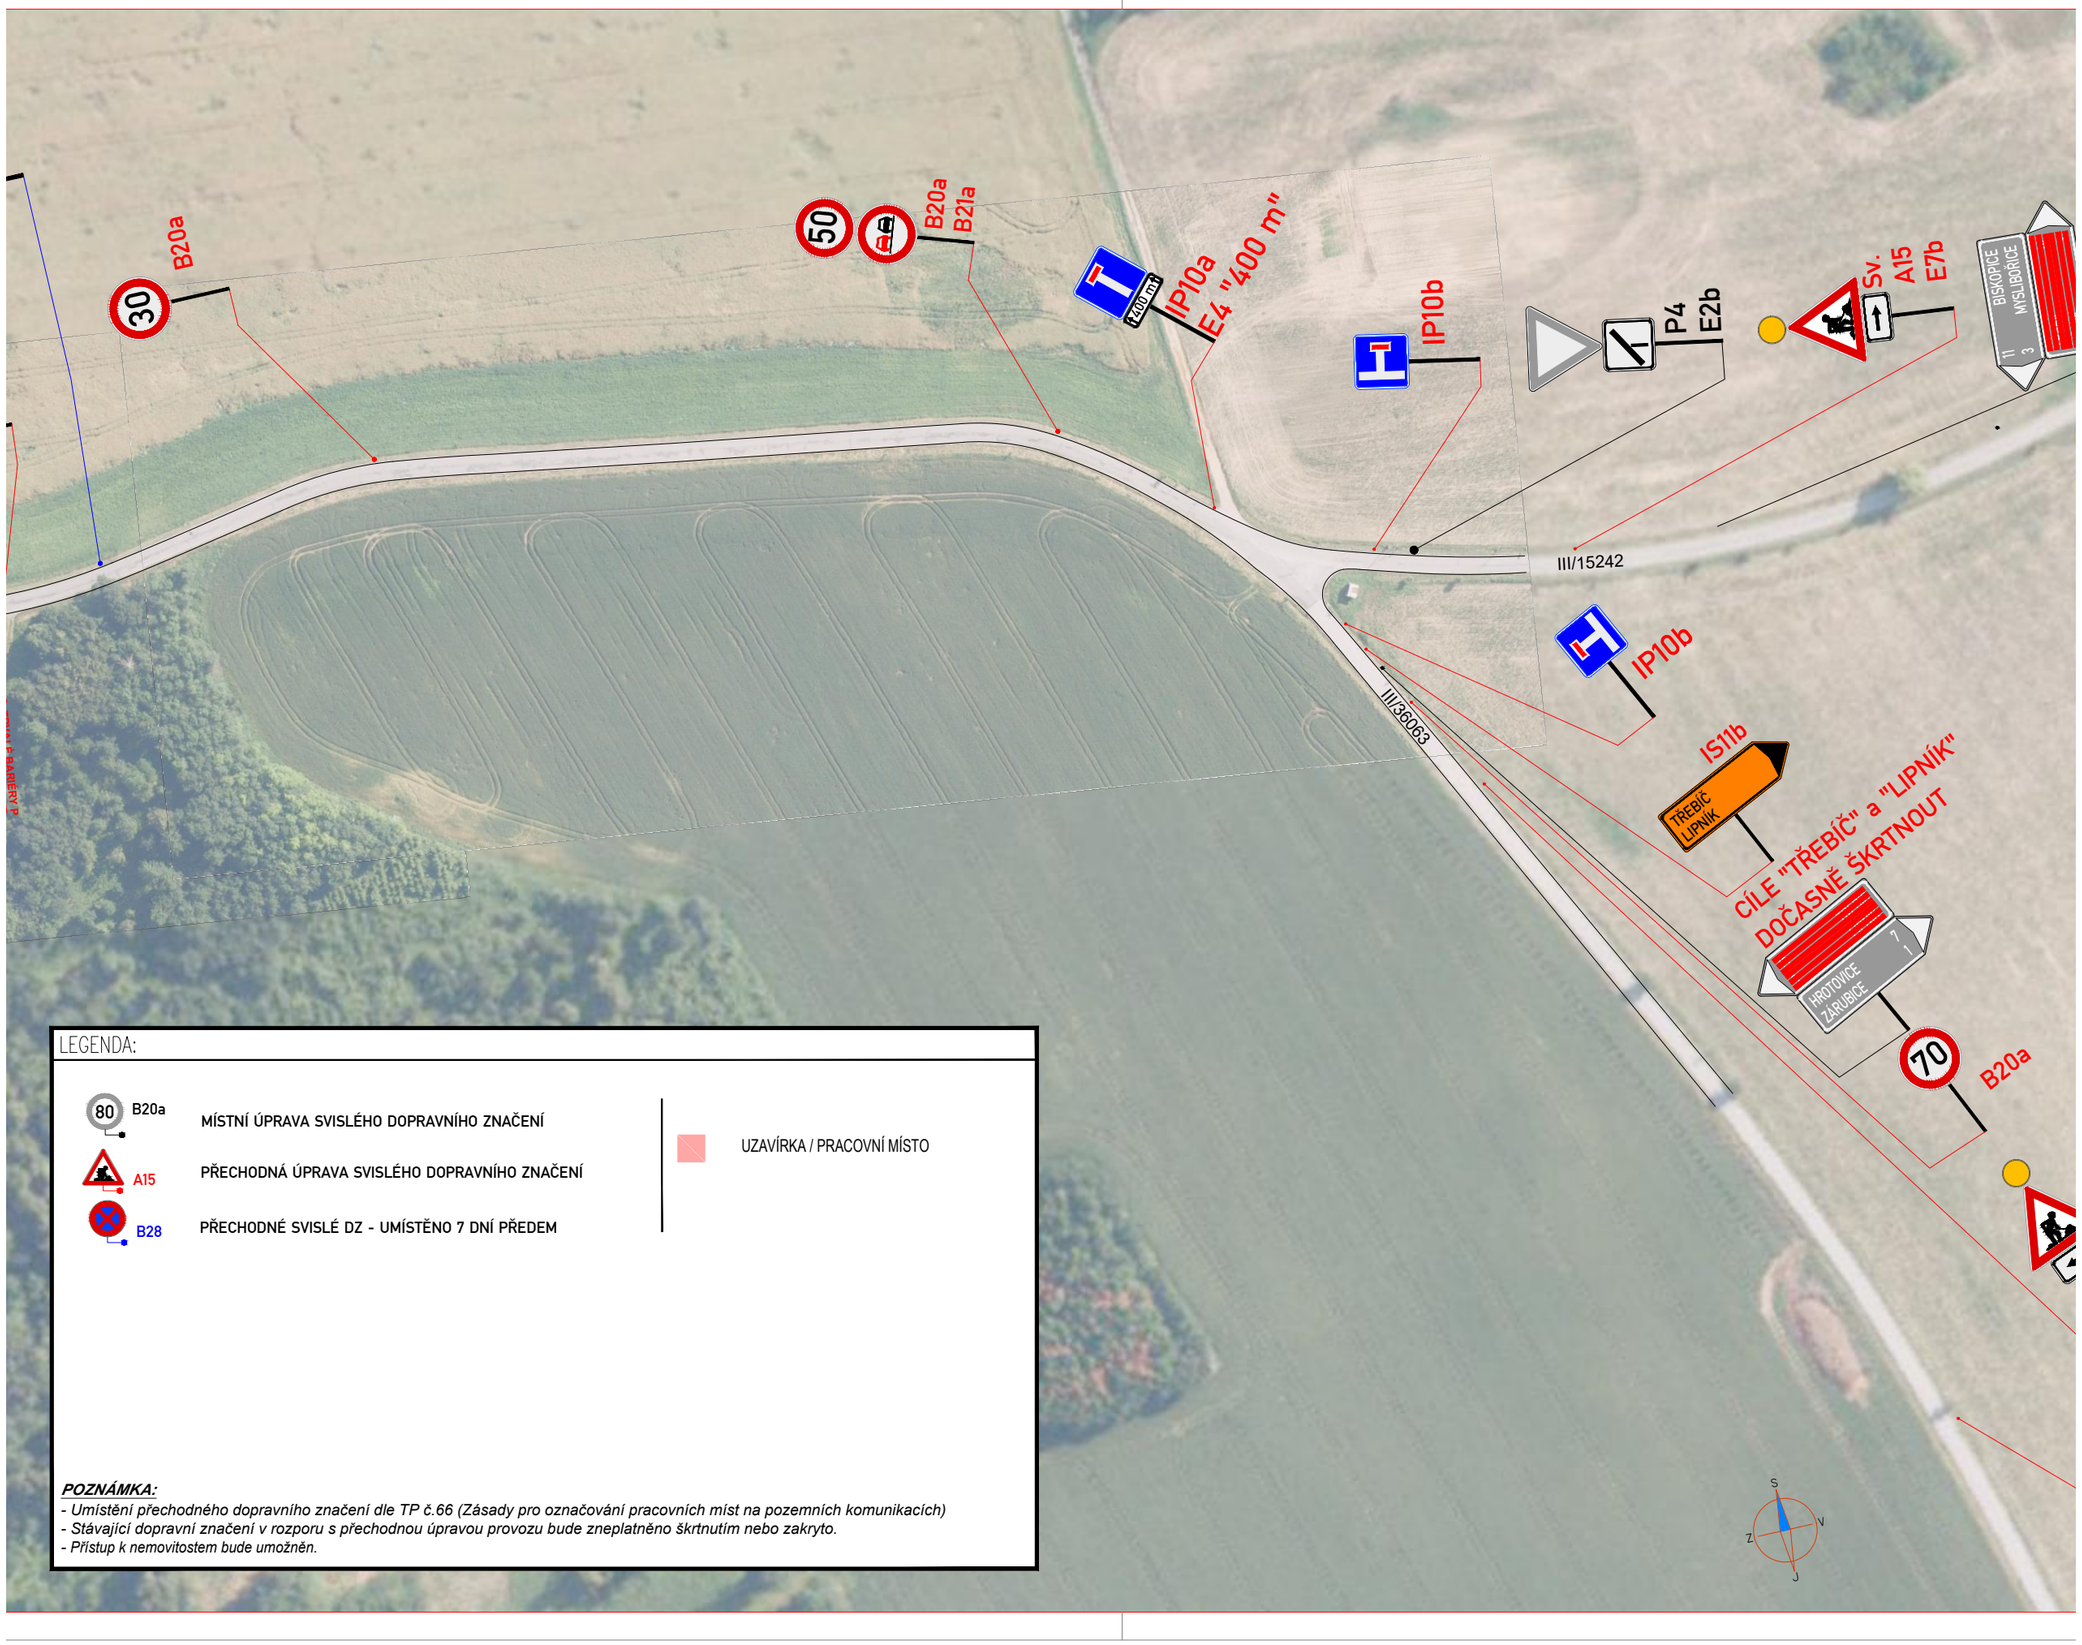

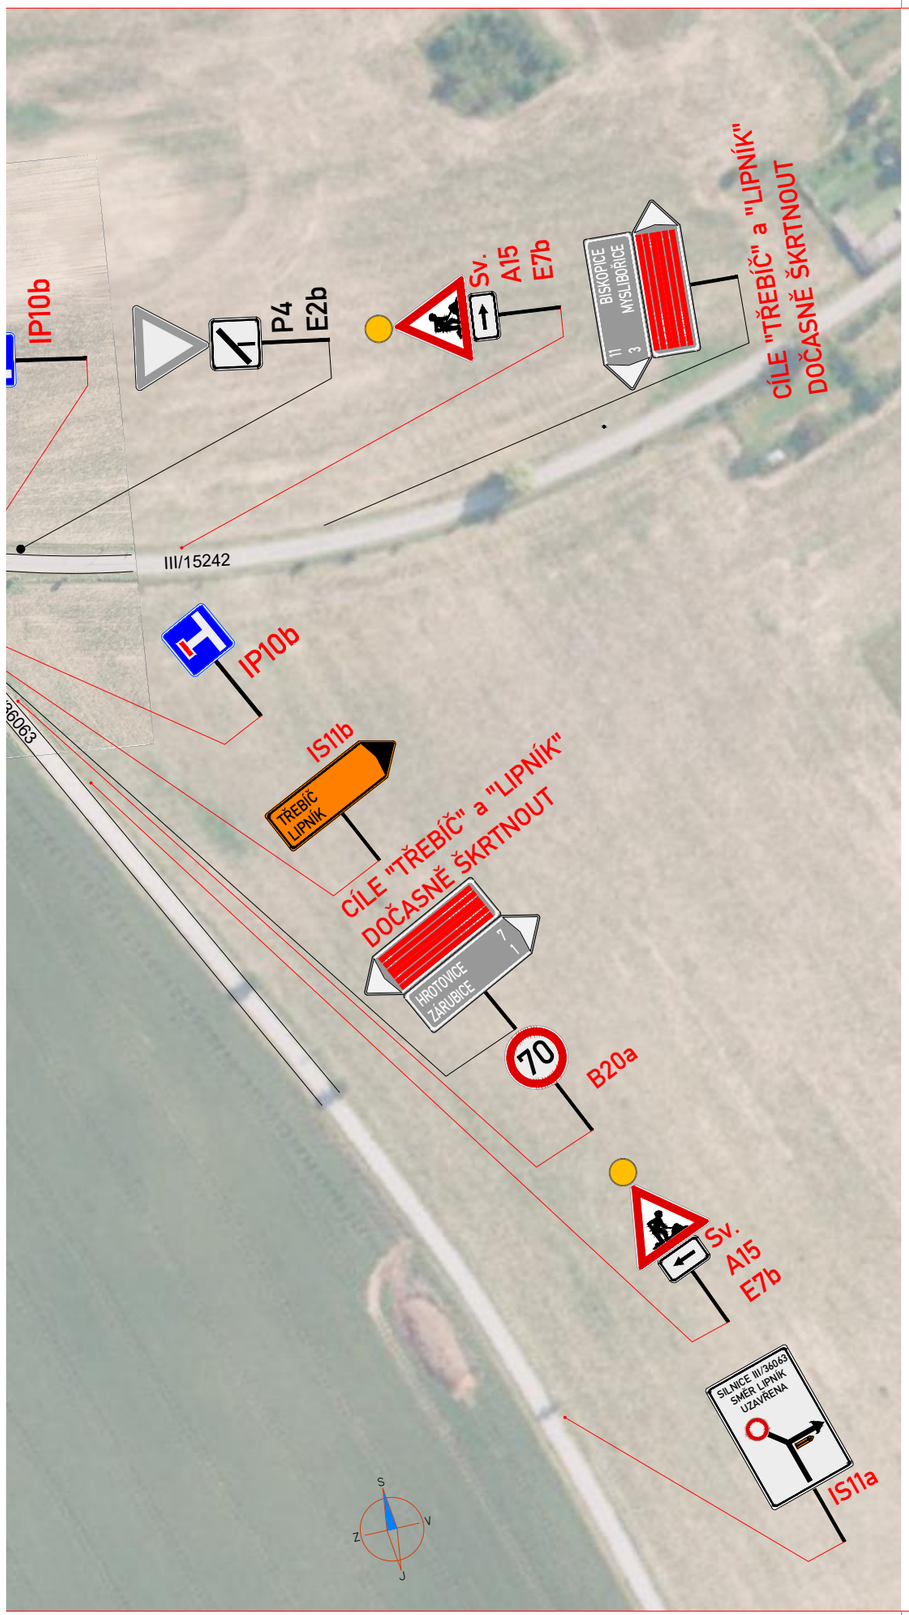

PŘEHLEDOVÁ MAPA:

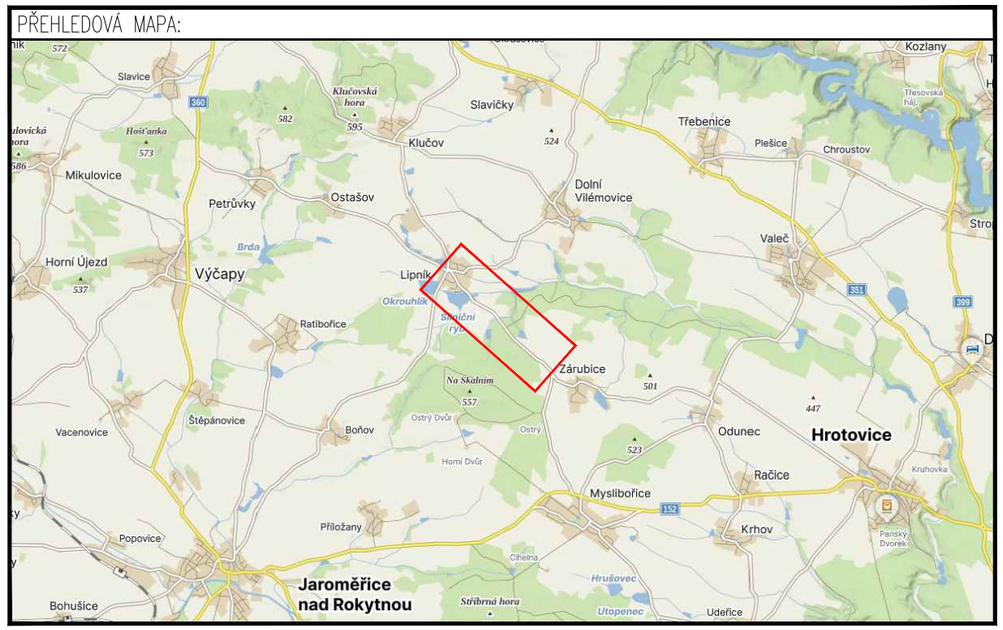

ZNAKOM s.r.o. – OLOMOUCKÁ 1177/178, 627 00 BRNO, TEL. 602 332 710, ZNAKOM@ZNAKOM.CZ			
Navrhl/vypracoval: David SKALICKÝ podpis:	Zodpovědný projektant: David SKALICKÝ podpis:	Ředitel: Ing. Petr OŠMERA mob: 725 015 243	Zhotovitel: ZNAKOM ZNAKOM s.r.o., OLOMOUCKÁ 1177/178, 627 00 BRNO
Technická kontrola: Ing. Petr OŠMERA podpis:	Hlavní inženýr projektu: Ing. Petr OŠMERA podpis:		

Kraj:	VYSOČINA	Čís. zakázky:	27Z10263
Okres:	TŘEBÍČ	Čís. revize:	00
Objednatel:	KRAJ VYSOČINA, Žižkova 57, 587 33 Jihlava	Datum:	10/2026
Akce:	Trvalé zábrany na ochranu obojživelníků Jarošovský Kacíř II. – komunikace	Formát:	297x2020
		Měřítko:	1:1500
Objekt:	DOPRAVNÍ OPATŘENÍ BĚHEM STAVBY	Stupeň: RDS	Souprava:
Příloha:	SITUACE - ÚPLNÁ UZAVÍRKA (detail uzavírky)	Čís. přílohy: 1.	